

---

# Richtprojekt ZPP 4/4 Forschungsanstalt

Das Richtprojekt beinhaltet:

- Grundriss Erdgeschoss 1 : 1'000
- Grundriss Einstellhalle 1 : 1'000
- Grundriss Verbindungsgeschoss 1 : 1'000
- Dachaufsicht mit Schnitt A - A 1 : 1'000

Weitere Unterlagen:

- Teil-Überbauungsordnung
- Erläuterungsbericht
- Bericht der Jury vom 22.11.2007
- Richtplan Zentrumsplanung Köniz/Liebefeld

---

Datum: 20. Januar 2009

Der Gemeindeplaner

## Genehmigungsvermerke

Vorprüfung vom 16. September 2008

### Beschlossen durch den Gemeinderat

Der Präsident

Die Gemeindeschreiberin

.....


.....

Die Richtigkeit dieser Angaben bescheinigt:

Köniz, den .....

Die Gemeindeschreiberin .....

### Genehmigt durch das Amt für Gemeinden und Raumordnung AGR

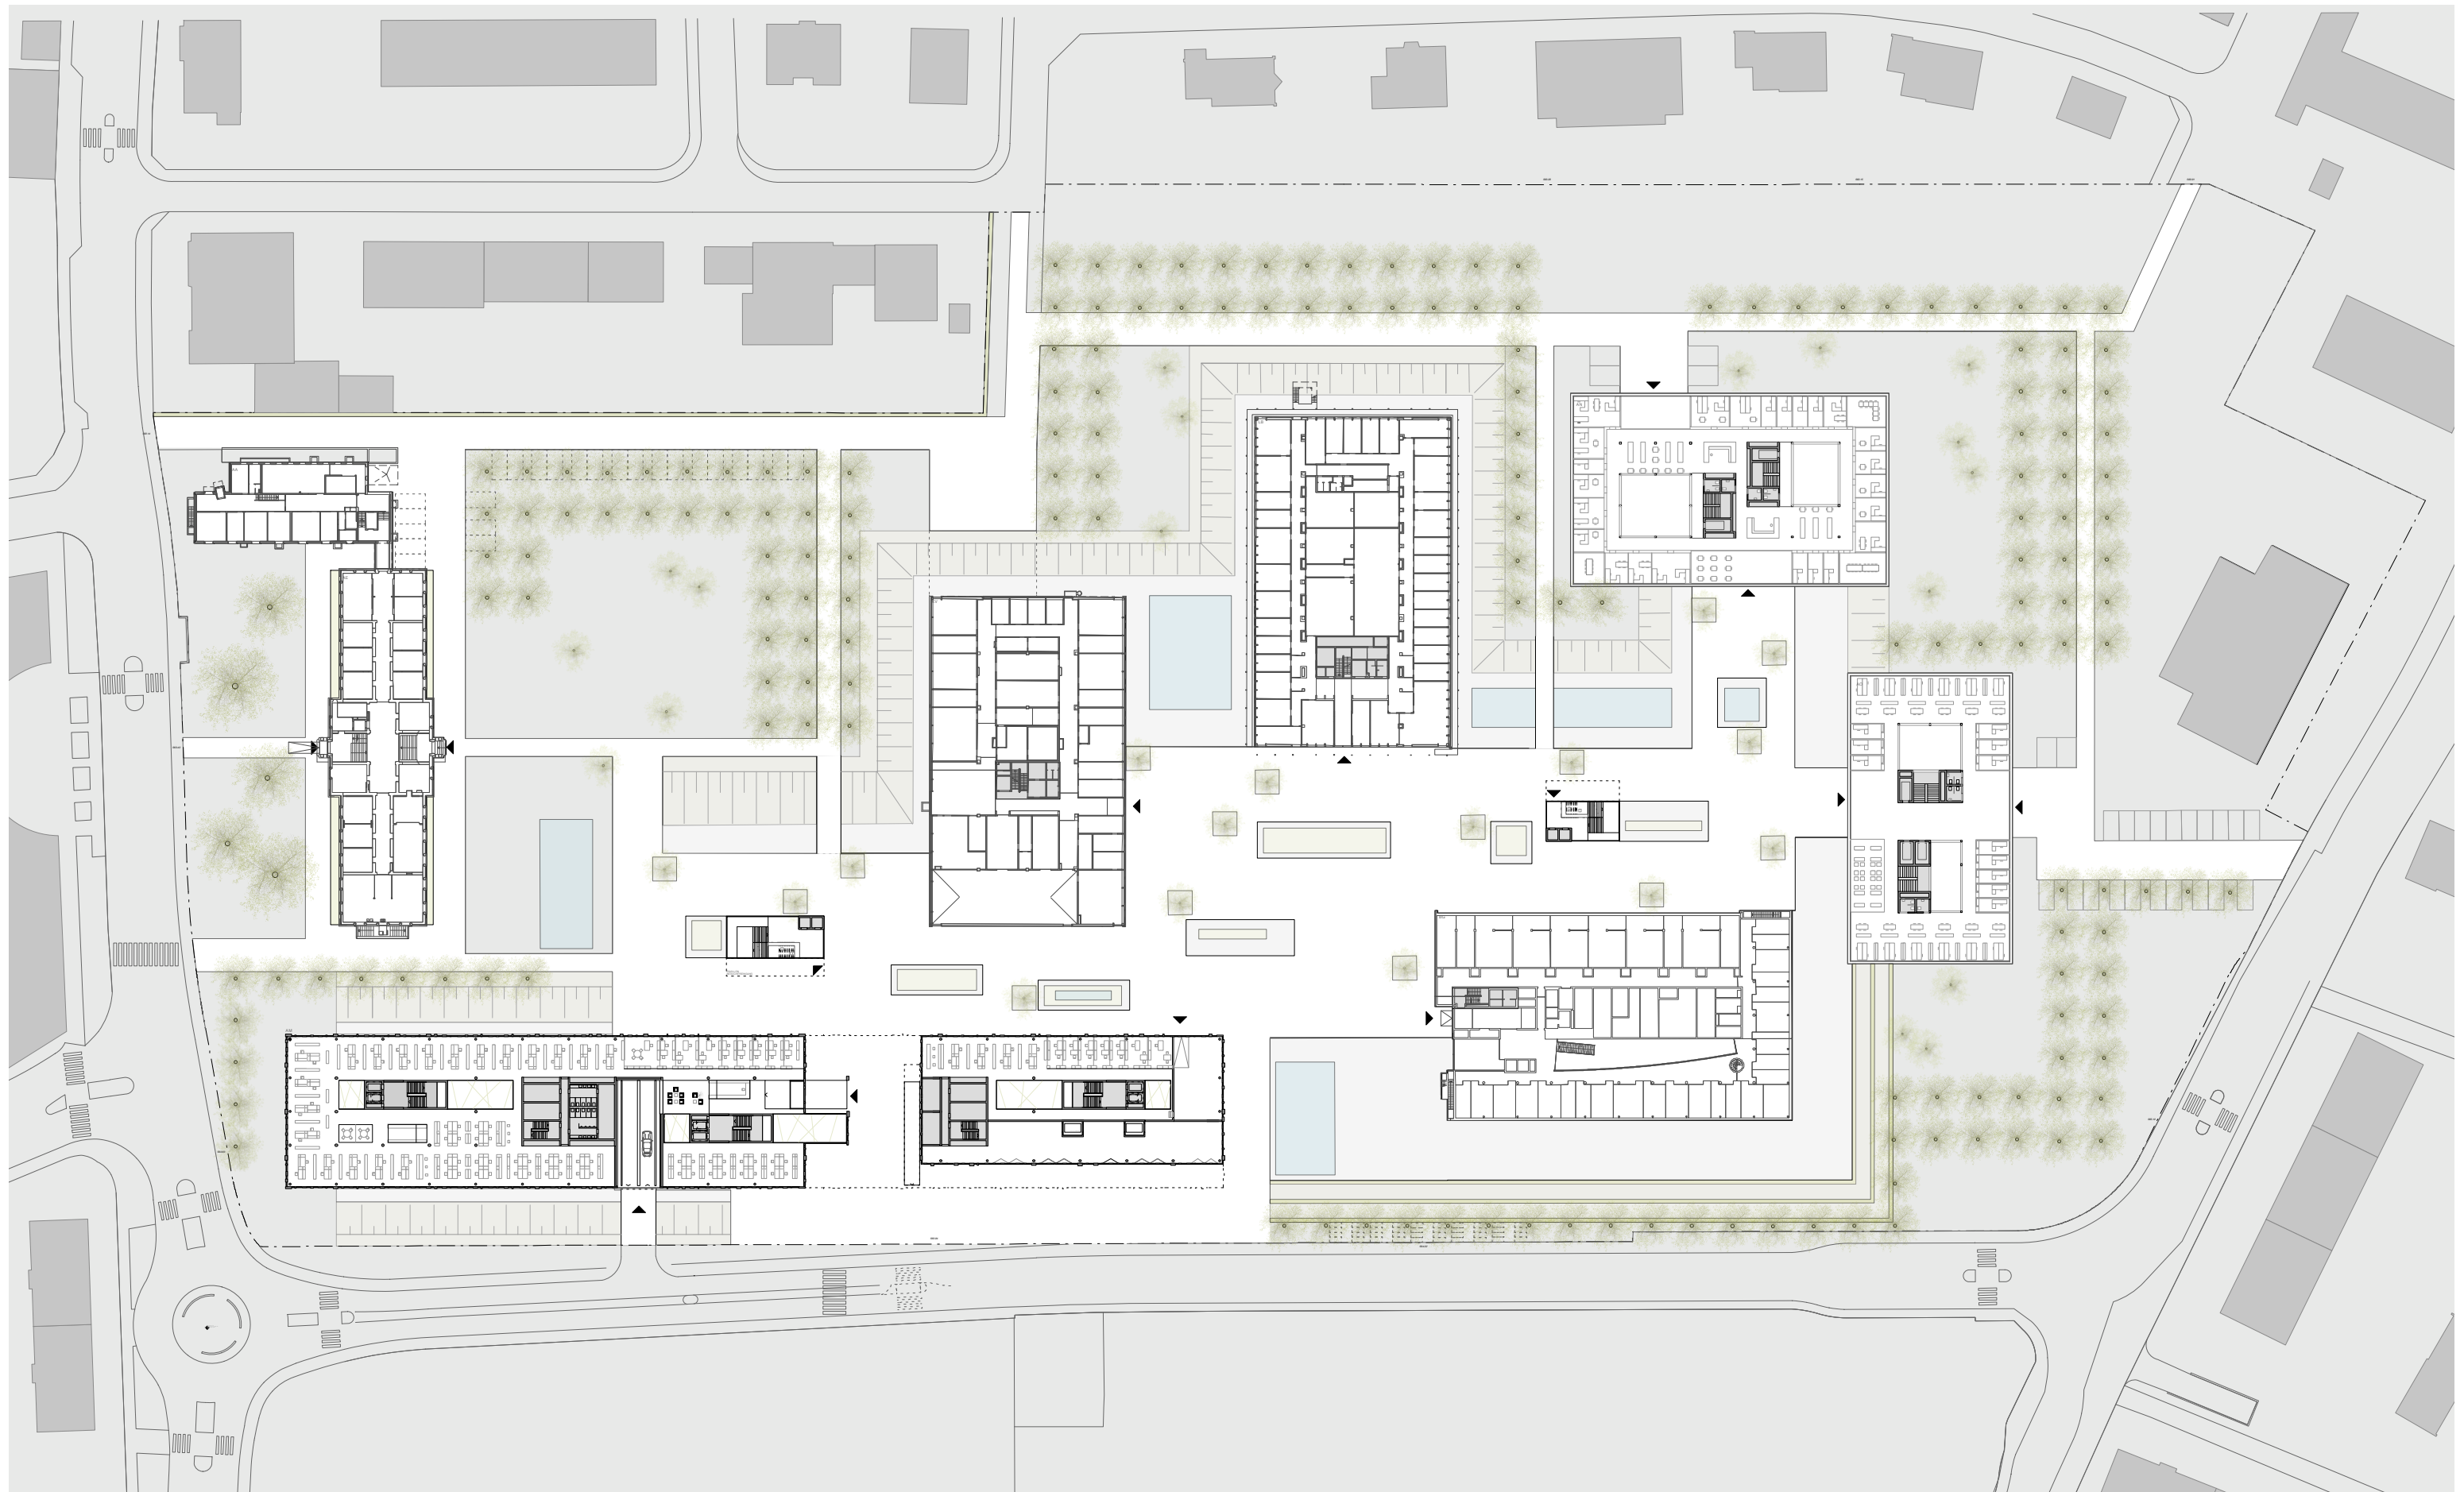


**Richtprojekt 20.01.2009**  
**Köniz, Areal Liebefeld**

Grundriss Erdgeschoss Mst. 1:1000

matti ragaz hitz architekten ag



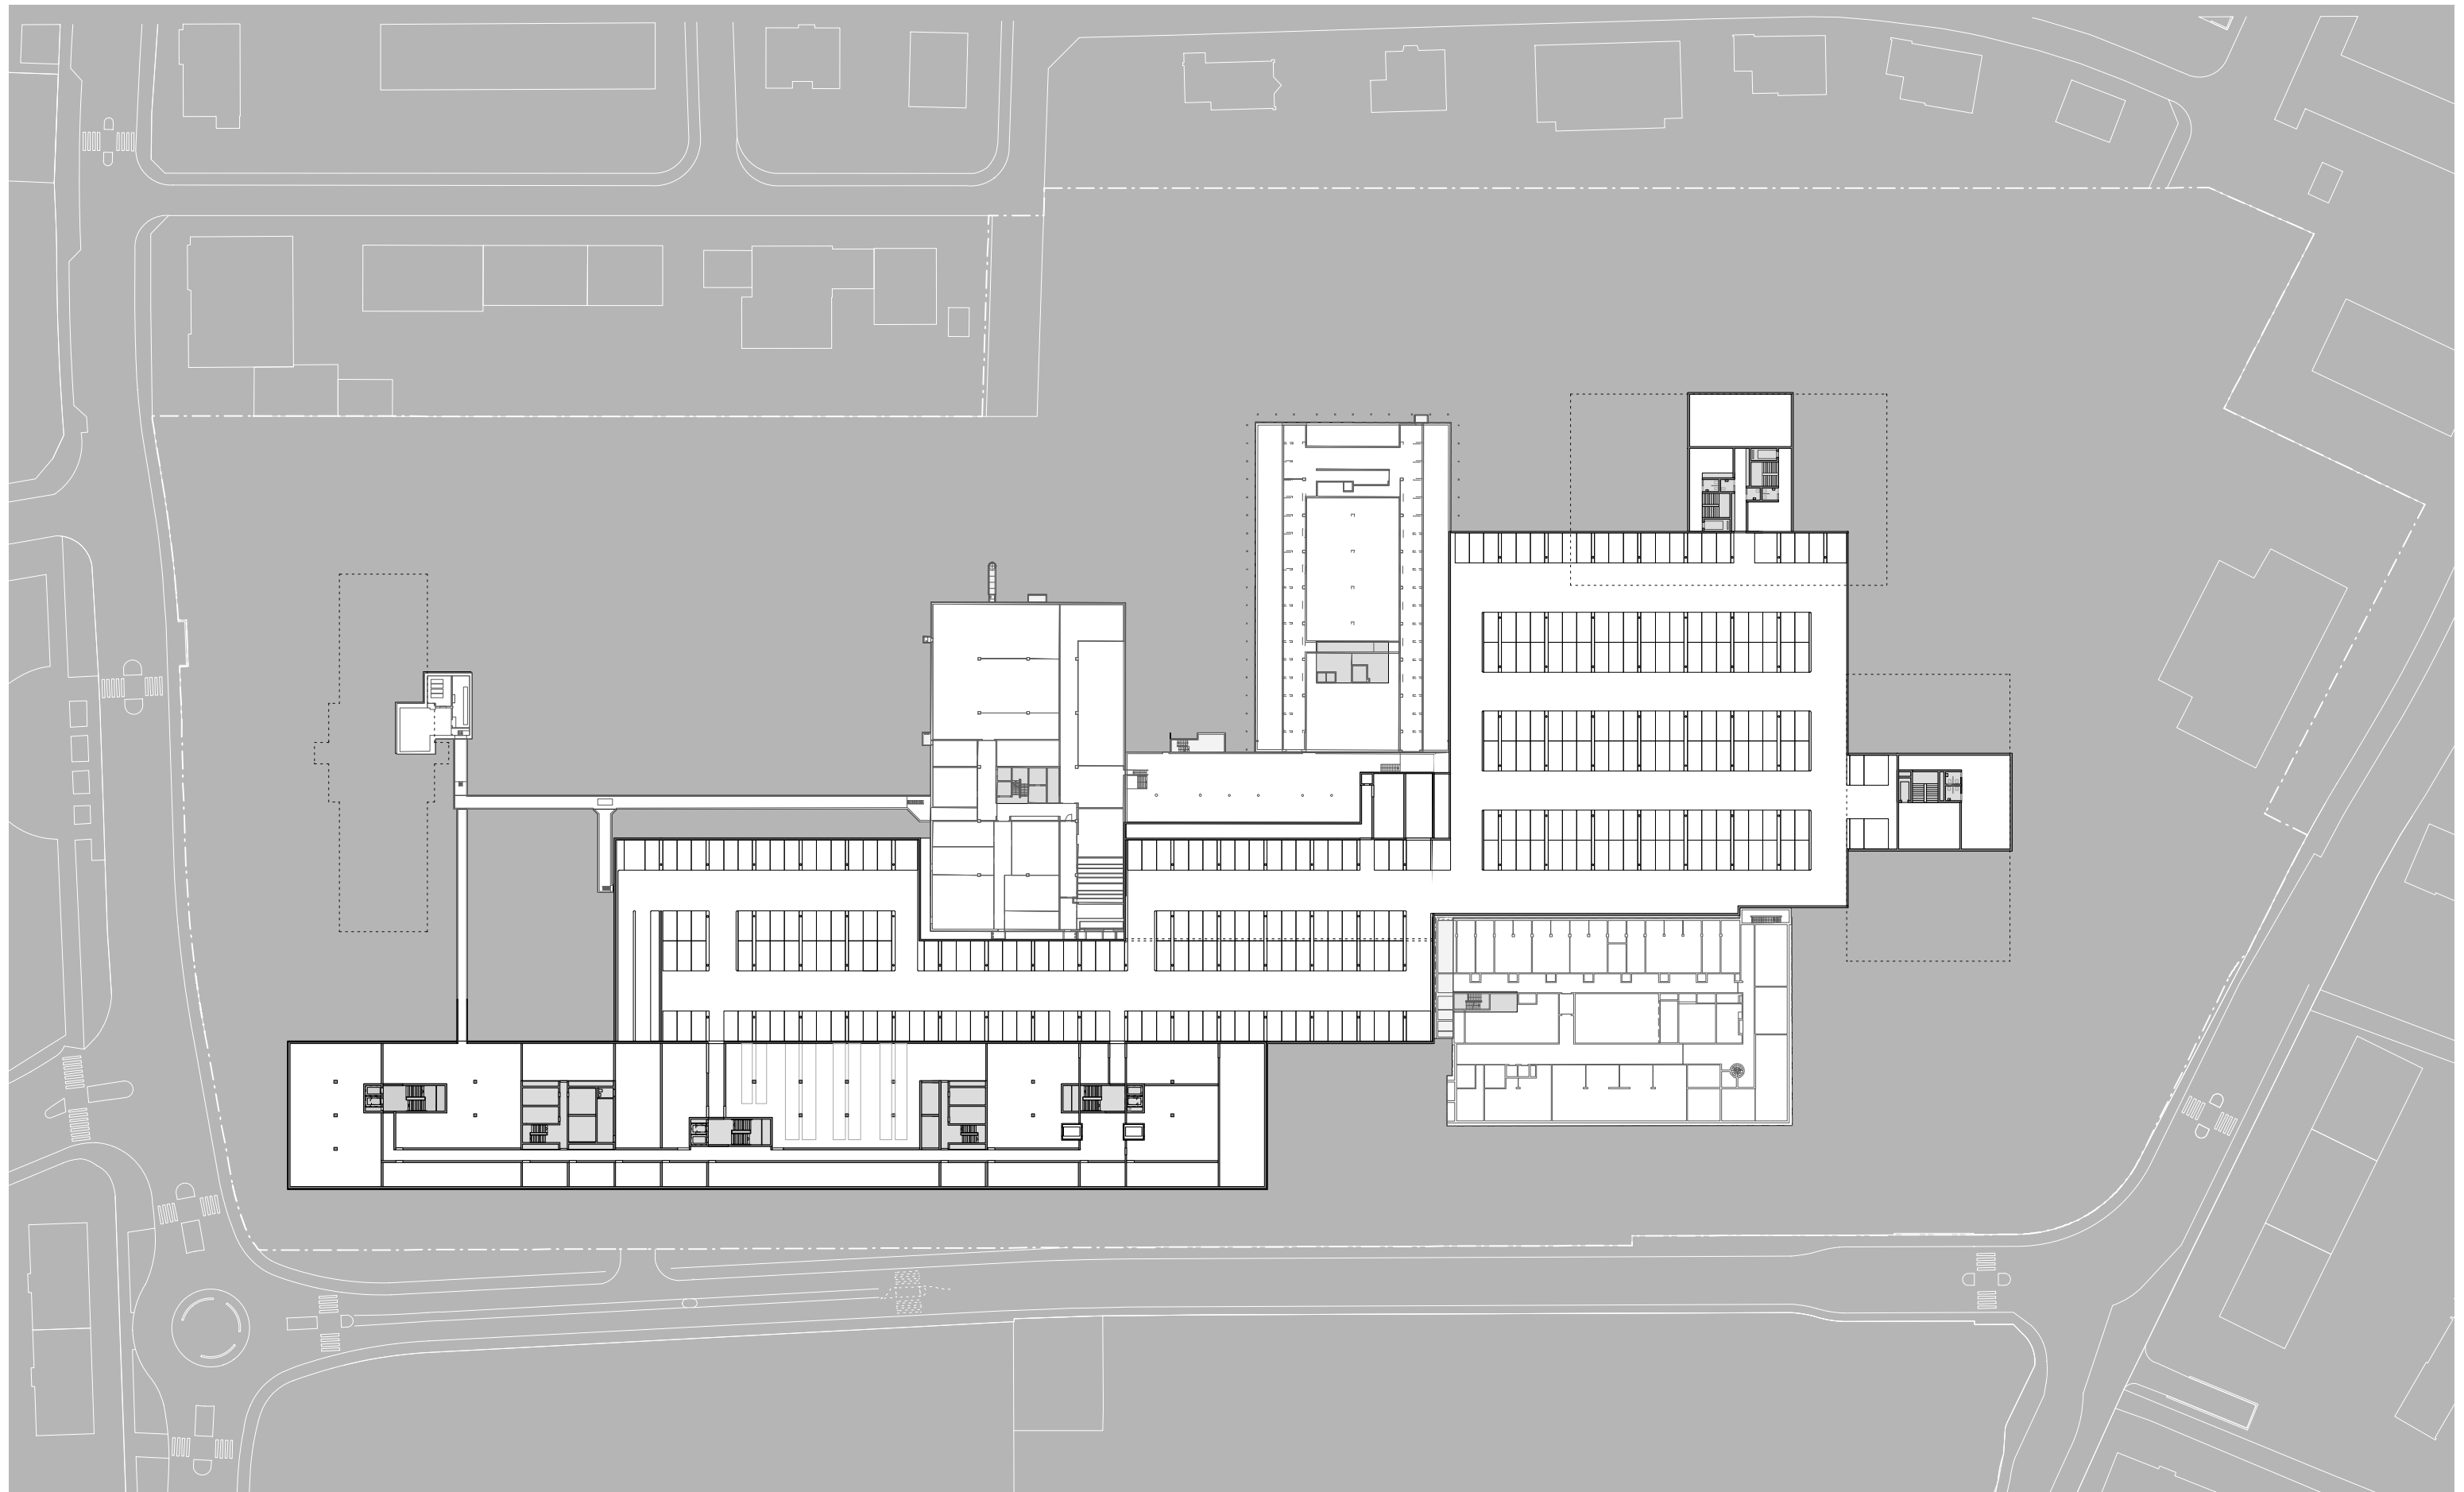


0m 10 20 30 40 50m



**Richtprojekt 20.01.2009**  
**Köniz, Areal Liebefeld**  
Grundriss Einstellhalle Mst. 1:1000  
matti ragaz hitz architekten ag



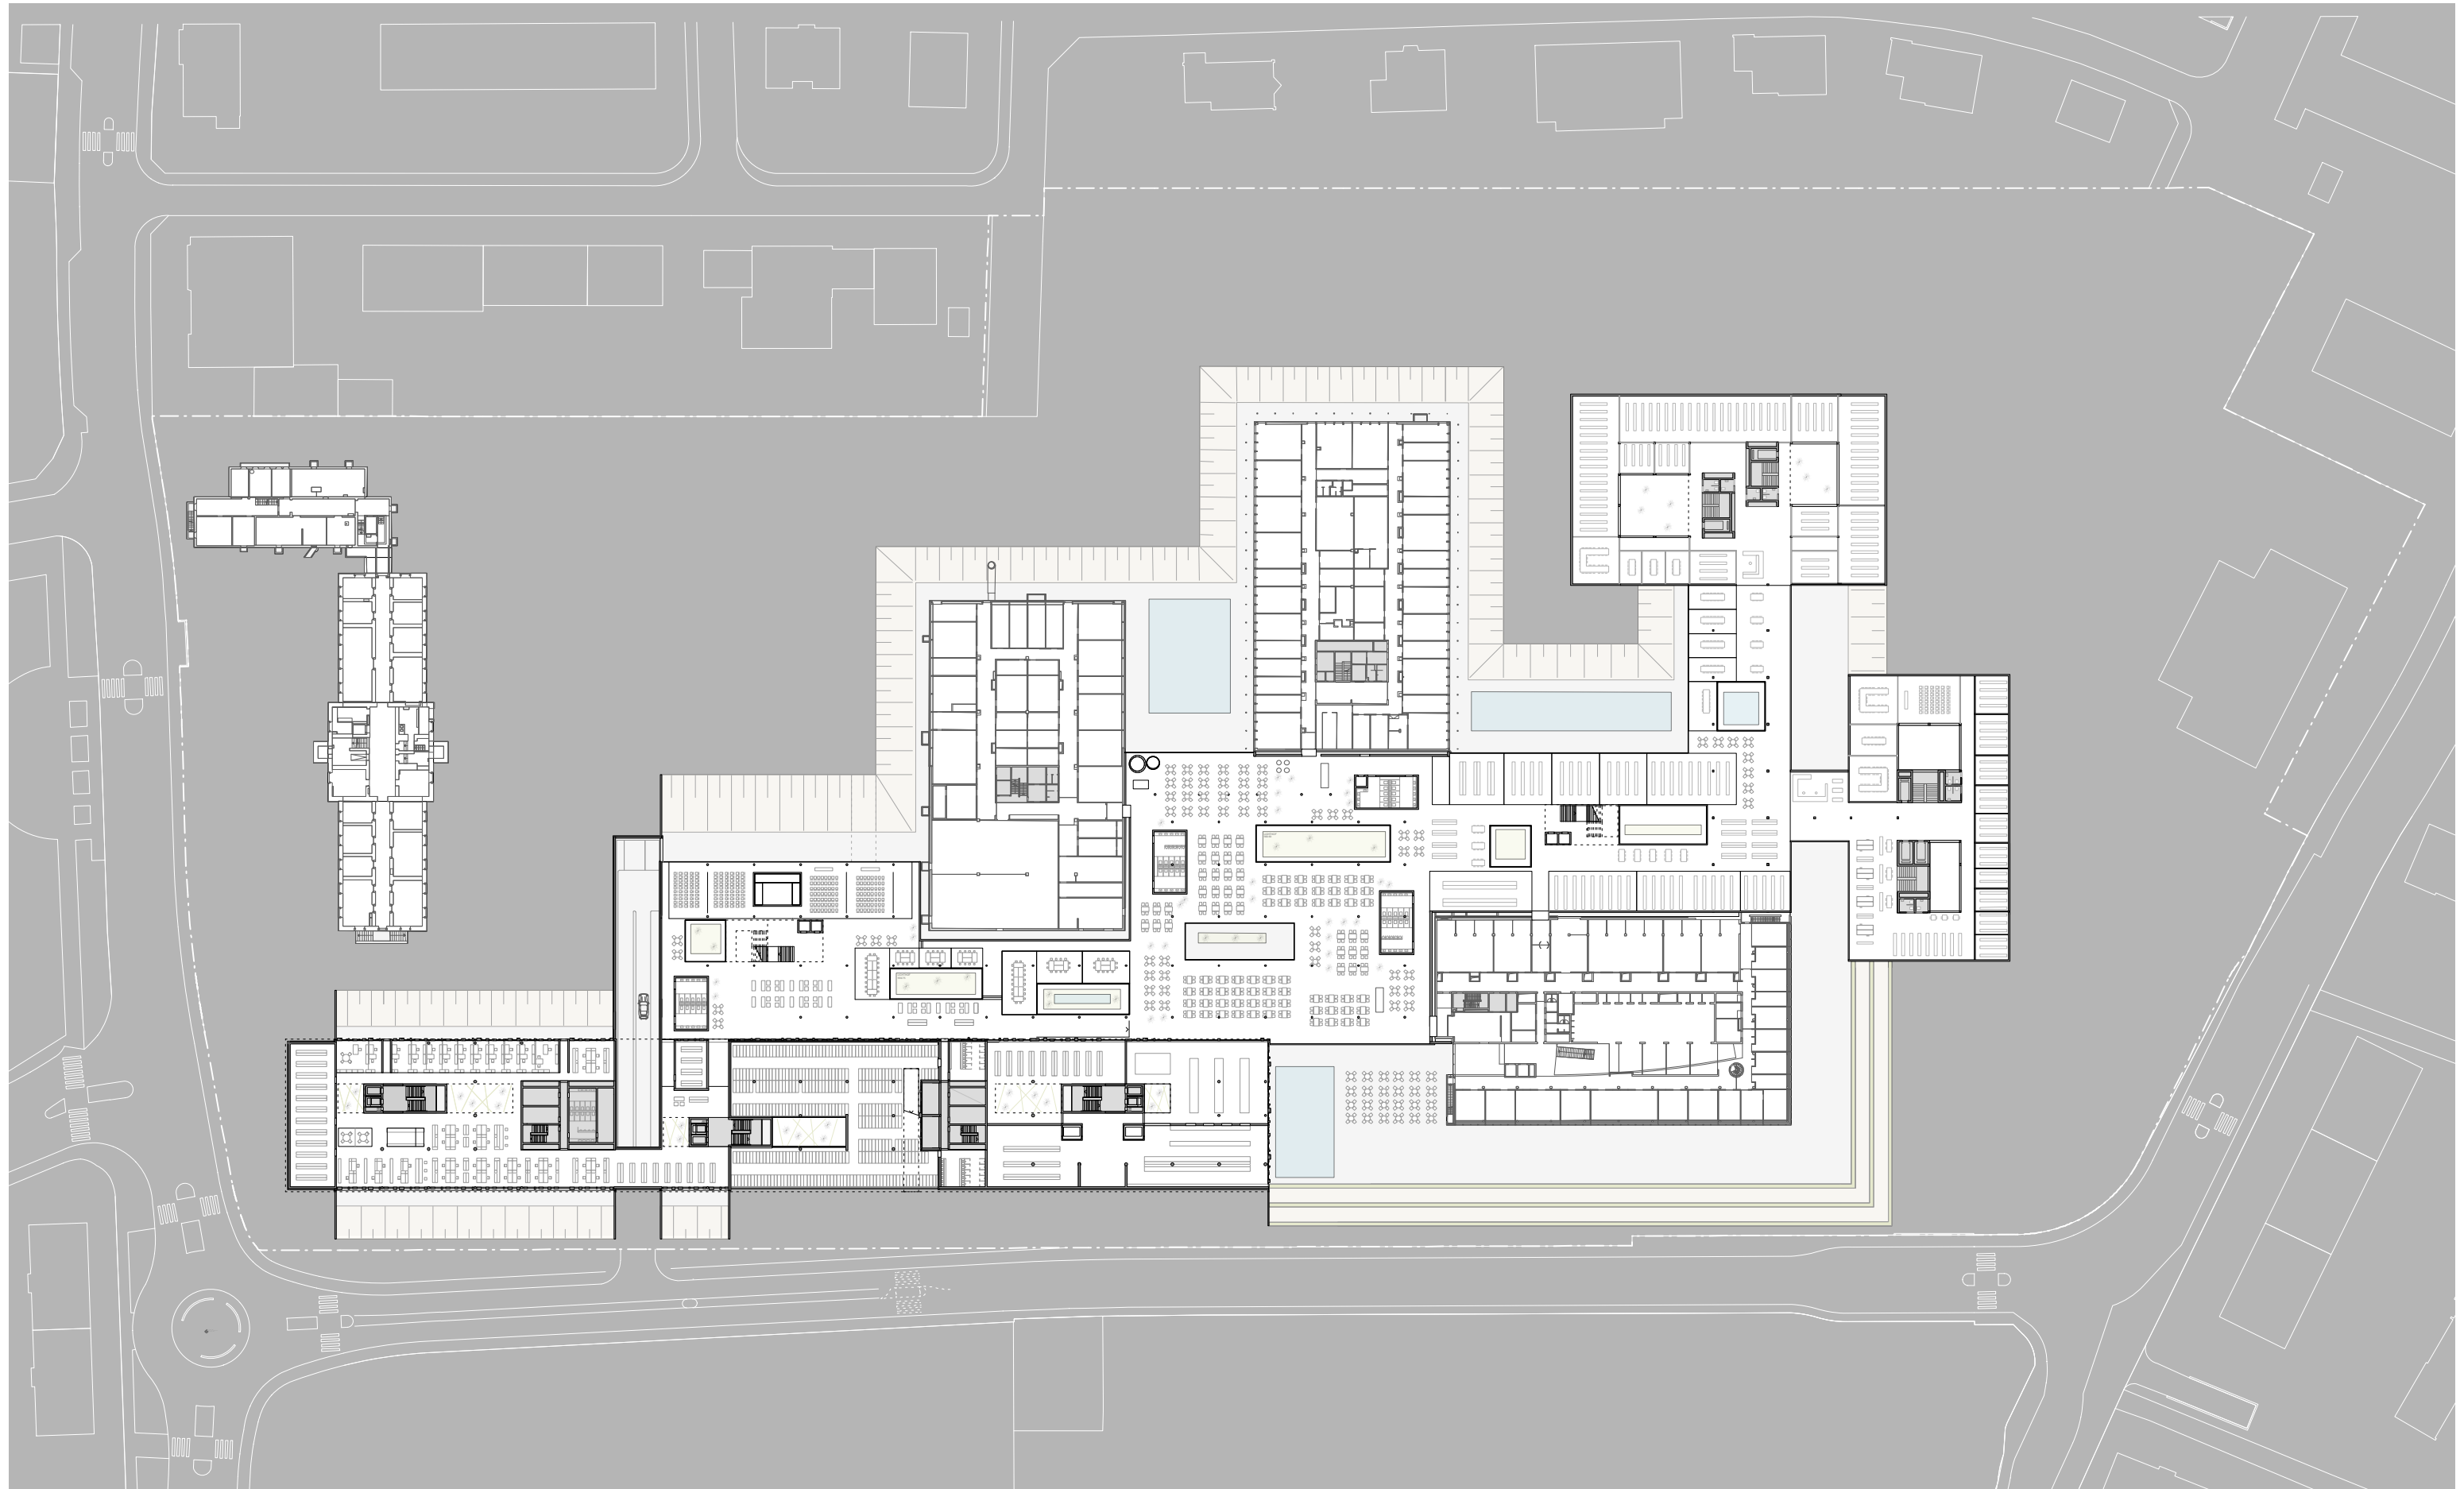

0m 10 20 30 40 50m



**Richtprojekt 20.01.2009**  
**Köniz, Areal Liebefeld**



Grundriss Verbindungsgeschoss Mst. 1:1000

matti ragaz hitz architekten ag



Gemeinde  
Köniz



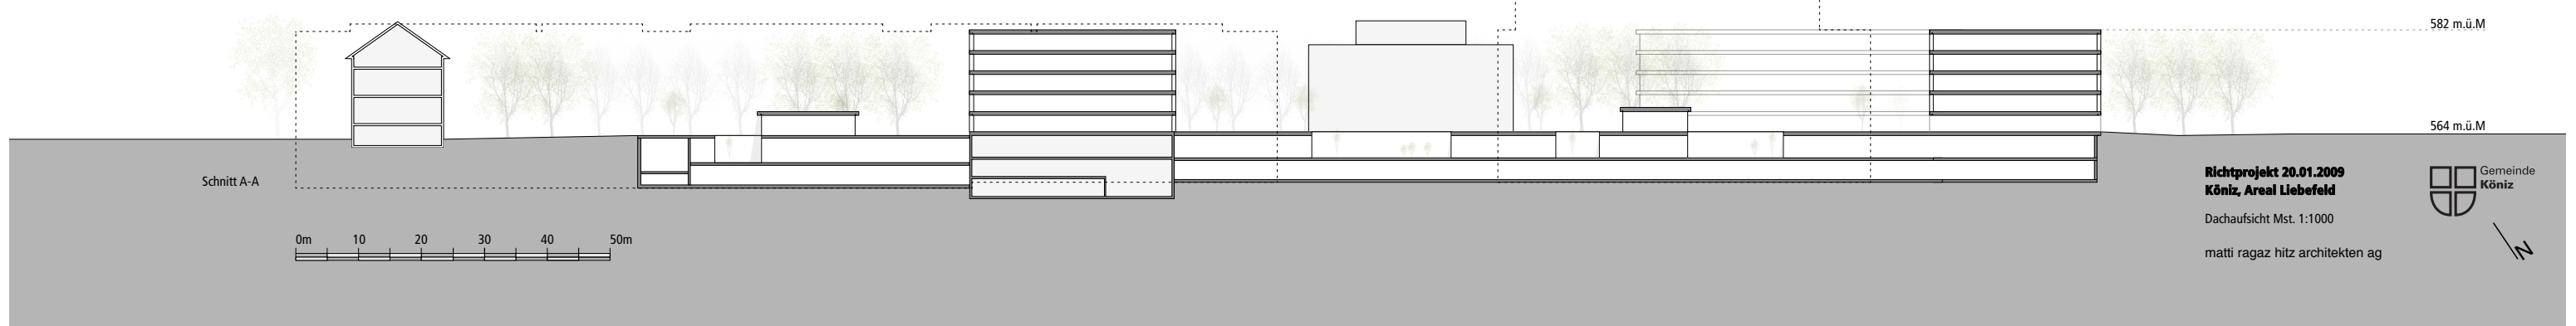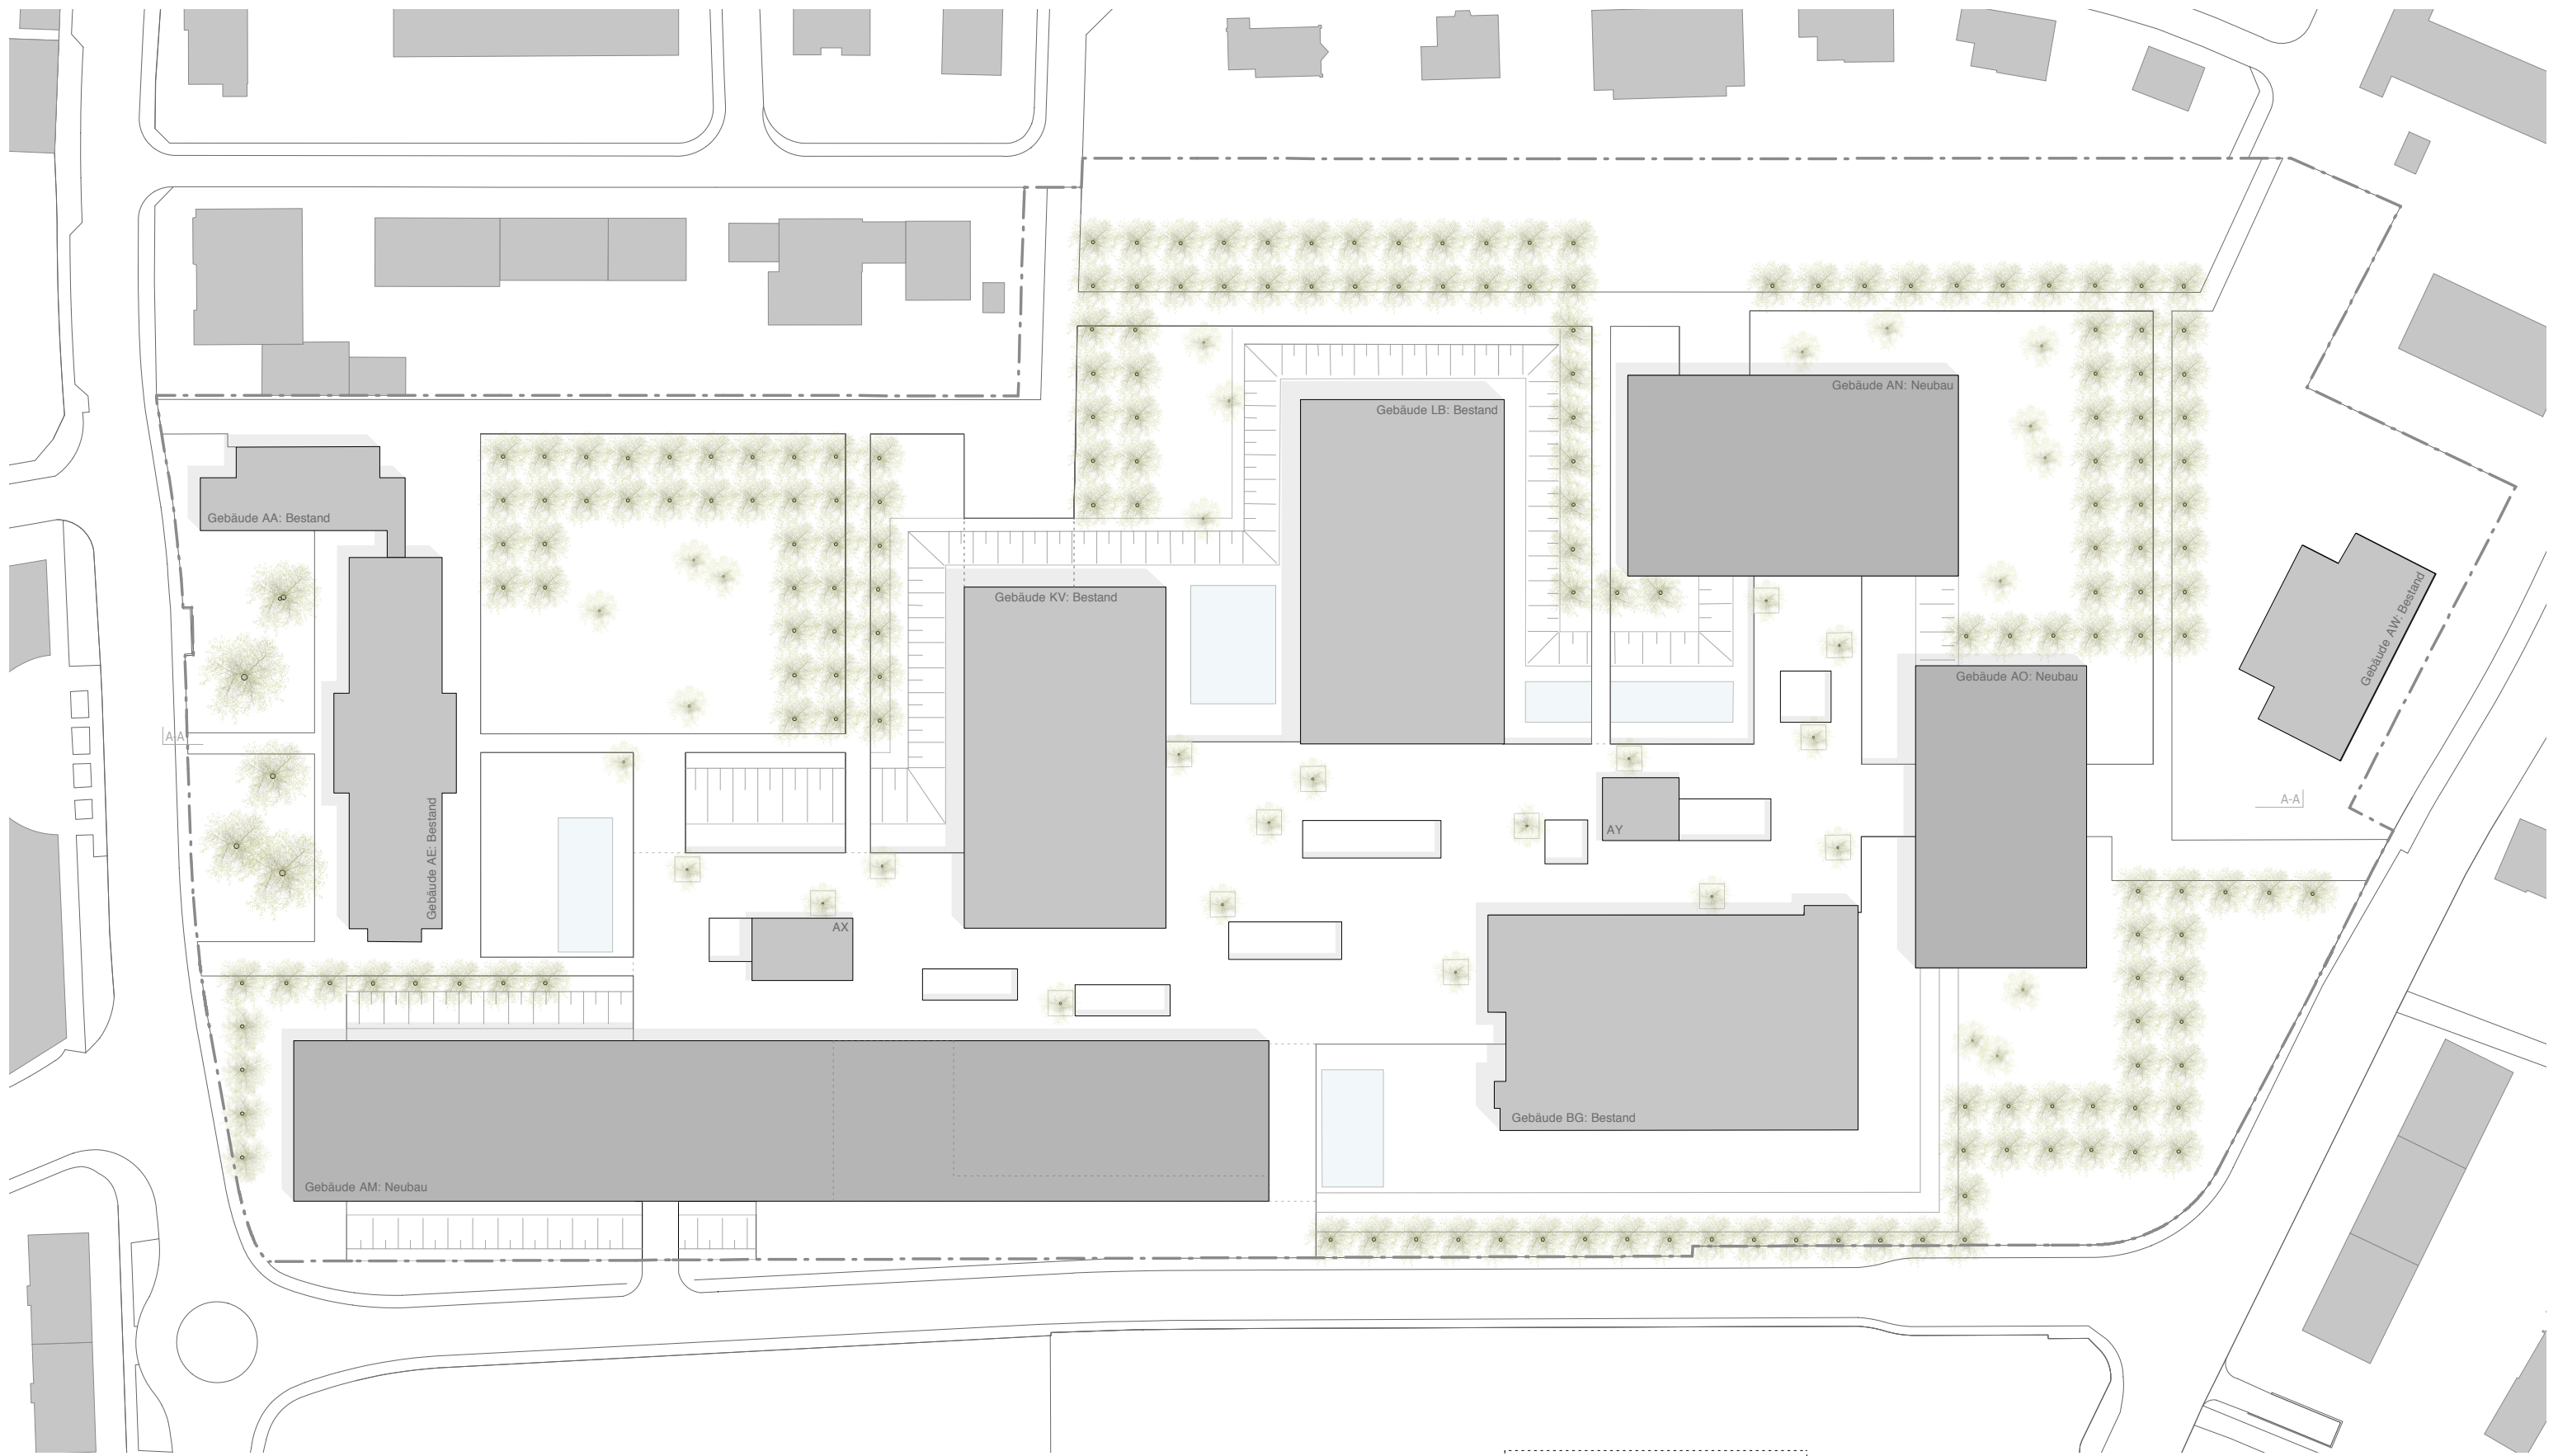

**Richtprojekt 20.01.2009**  
**Köniz, Areal Liebefeld**  
 Dachaufsicht Mst. 1:1000  
 matti ragaz hitz architekten ag

