Gemeinde Köniz

Direktion Umwelt und Betriebe
Abteilung Gemeindebetriebe
Siedlungsentwässerung und Gewässerschutz

Muhlernstrasse 101
3098 Köniz

T 031 970 92 85
www.koeniz.ch

Kontrollschacht 900/1100 mm o. 1000 mm	**K 1.1**	Oktober 2023

längsgestellt — für Kanäle bis ø 500 mm

quergestellt — für Kanäle ø 600 - 900 mm
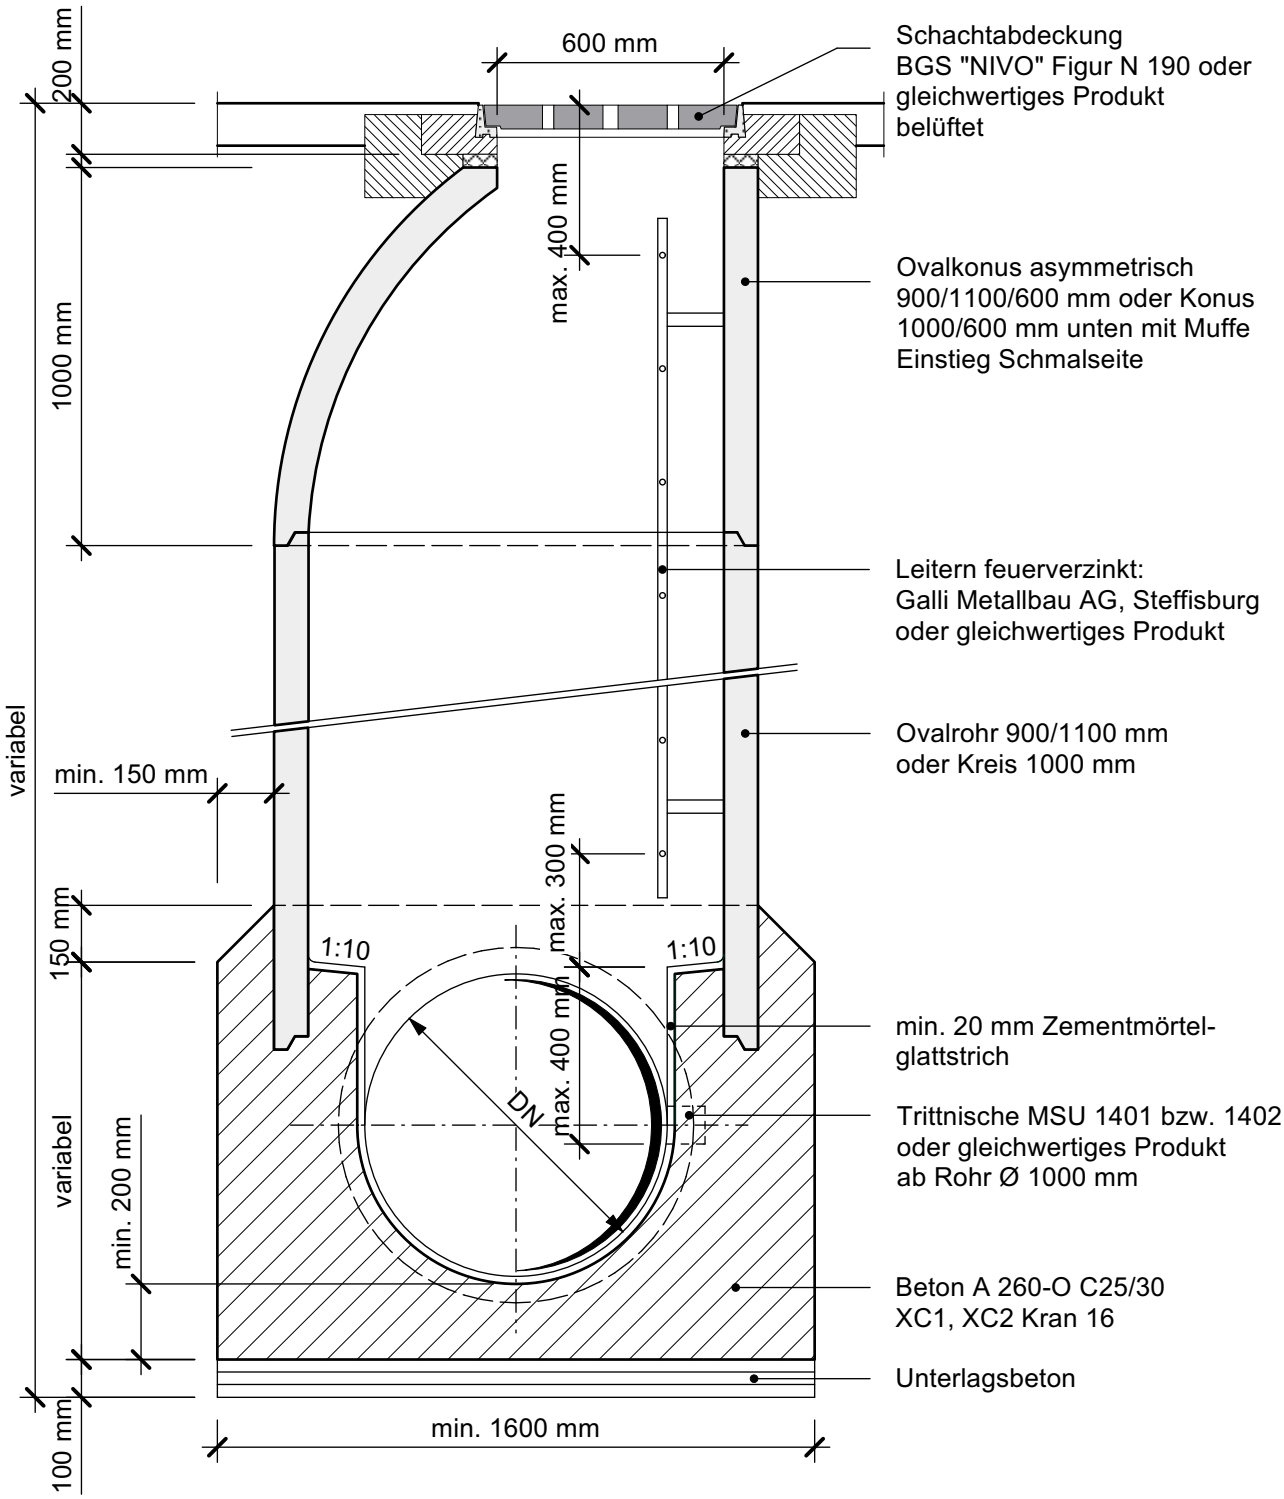
DN > 900 mm und Abweichungen zum unten dargestellten Normal sind Spezialschächte.
Spezialschächte sind fachmännisch zu konstruieren und vom Dienstzweig Siedlungsentwässerung und Gewässerschutz genehmigen zu lassen.