


GESAMTSANIERUNG ALTES SCHULHAUS NIEDERWANGEN

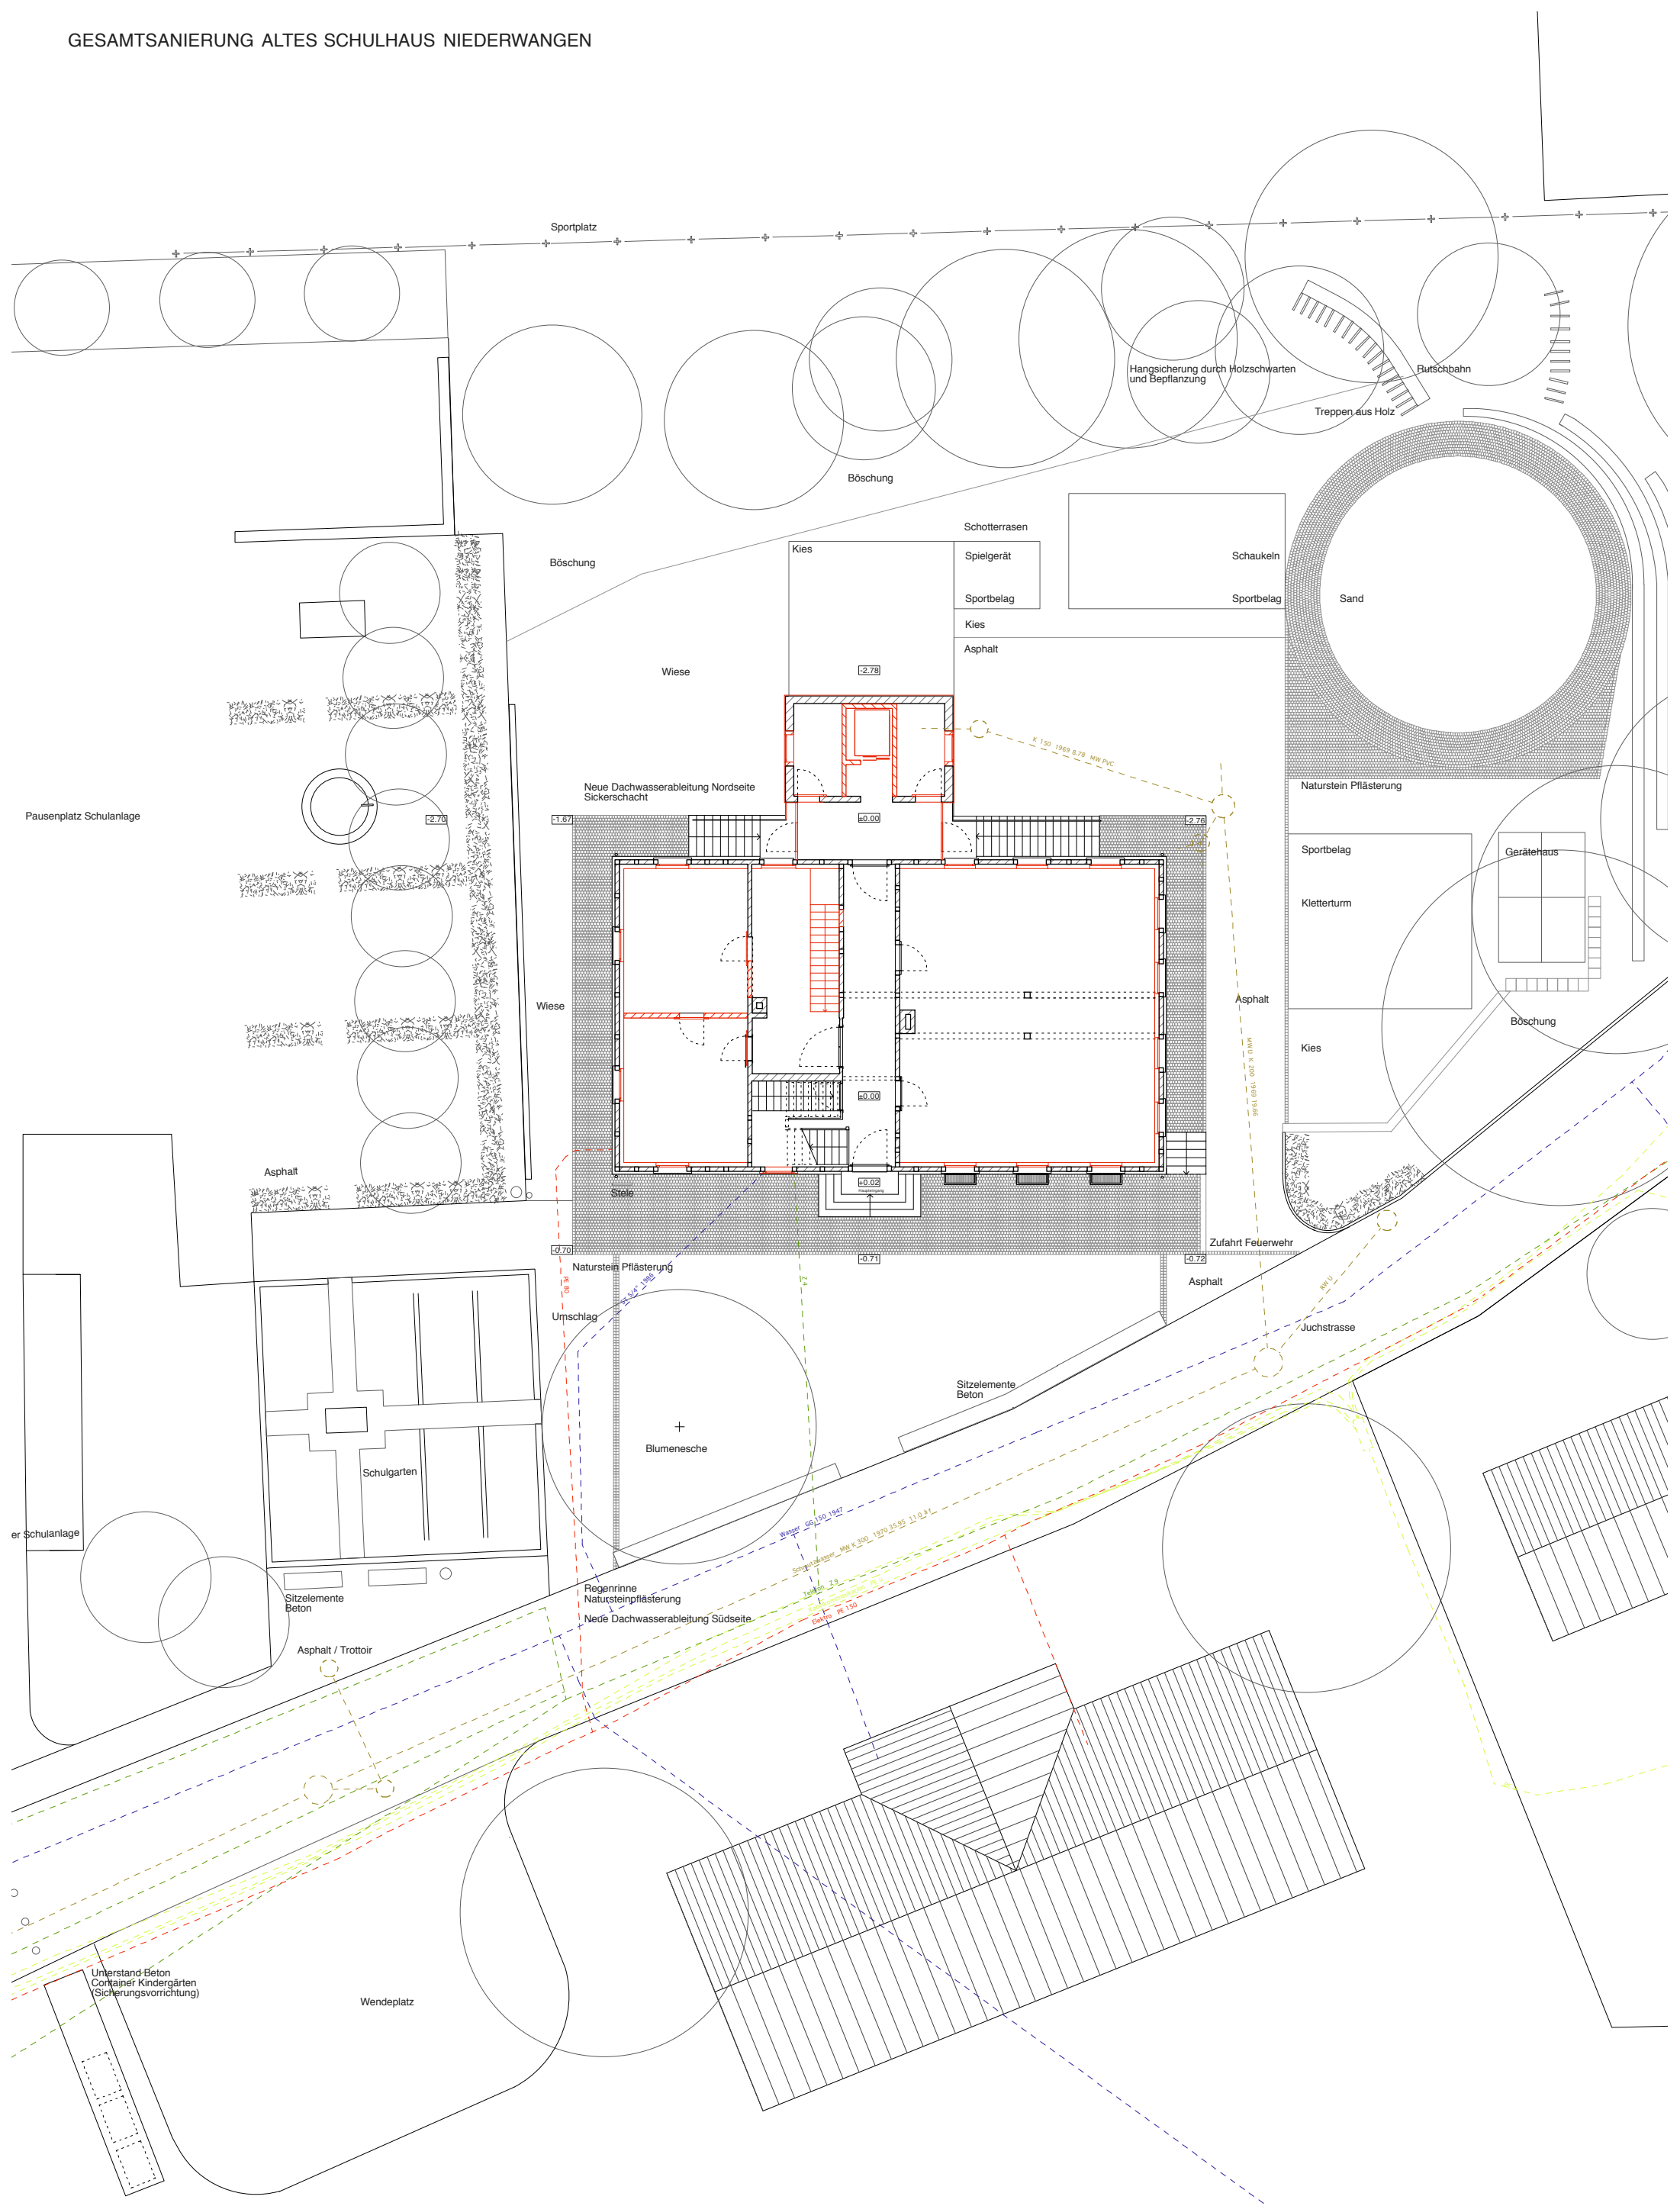

Umgebungsplan 1:200

